


CORTE A-A
ESCALA 1/50

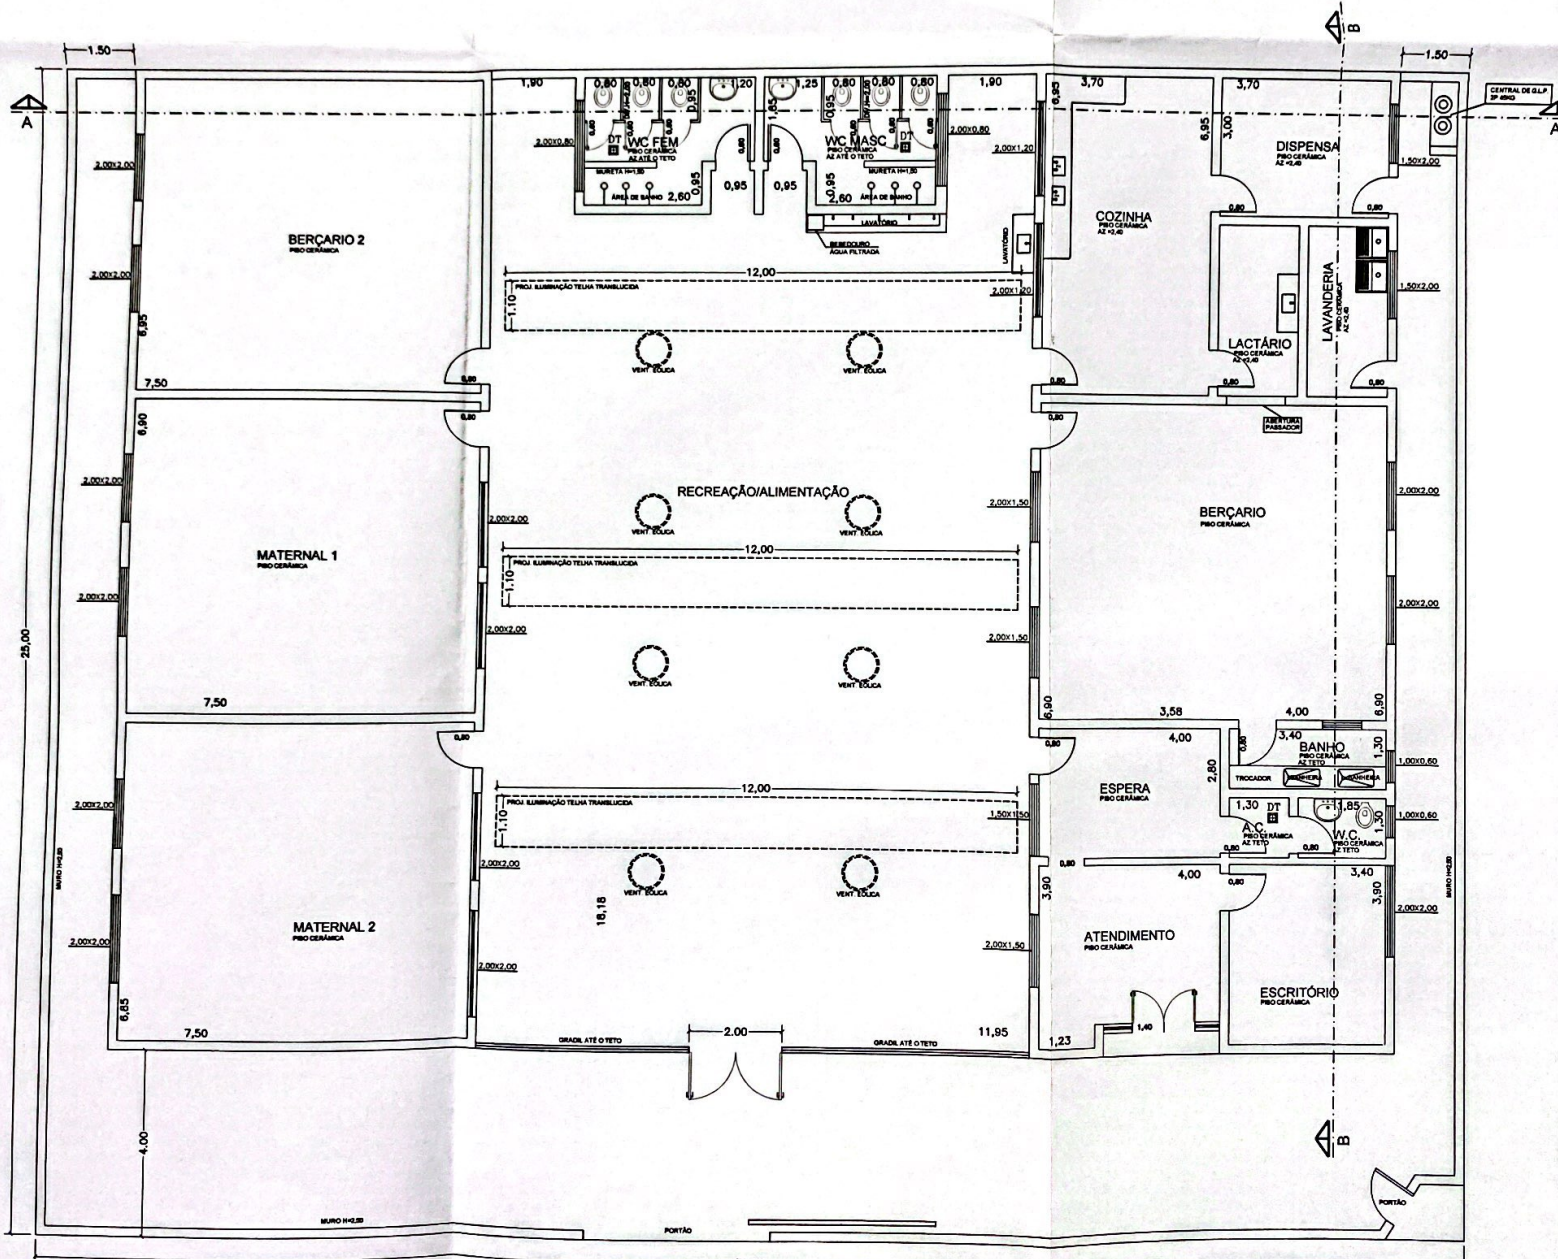

PLANTA SEM LAYOUT MOBILIÁRIO
ESCALA 1/50

30,00