MAPA DE ESQUADRIAS

LEGENDA DE PORTAS - PORTAS EM MADEIRA COM PINTURA

REF	Dimensões (cm)	Quantidade	Tipo	Ambientes
1	90 x 210	06	01 folha - de abrir lisa com chapa metálica	Sanitário Infantil, Vestiário funcionários
2	80 x 210	03	01 folha - de abrir com veneziana	Despensa, Almoxarifado, Rouparia / Lavanderia
3	80 x 210	06	01 folha - de abrir com chapa e bate metálica	Sanitário PCD Infantil, Sanitário PCD Apoio, Administração, Sala Profissionais e Reuniões, Diretoria
4	80 x 210	03	01 folha - de abrir lisa com chapa metálica	Lactário, Copa e Cozinha
5	80 x 210	05	01 folha - de abrir com bandeira fixa e chapa metálica e visor	Creche 1, Creche 2, Creche 3 e Fral - Escola 1 e 2
6	60 x 100	04	01 folha - de abrir maxibás com ferragens metalmóveis	Sanitários Infatil

* CORES: AZUL, AMARELO, VERDE, LARANJA - OBSERVAR AMPLIAÇÕES

LEGENDA DE PORTAS - PORTAS EM ALUMÍNIO

REF	Dimensões (cm)	Quantidade	Tipo	Ambientes
1	100 x 210	01	01 folha - de abrir com vidro e veneziana	Cozinha
2	80 x 210	01	01 folha - de abrir com veneziana	Copa dos funcionários
3	160 x 210	01	02 folhas - de abrir com veneziana	S.L. Telefone, Elétrica
4	460 x 210 + 53	07	04 folhas - de correr com vidro e bandeira superior fixa	Creche 1, Creche 2, Creche 3, Pré-Escola 1 e 2, Sala de Multiuso
5	120 x 170	01	02 folhas - de abrir com veneziana	Depósito Gás Glp

LEGENDA DE PORTAS - PORTAS DE VIDRO

REF	Dimensões (cm)	Quantidade	Tipo	Ambientes
1	180 x 230	01	02 folhas - de abrir	Hall

LEGENDA DE PORTÕES - PORTÕES METÁLICOS

REF	Dimensões (cm)	Quantidade	Tipo	Ambientes
1	160 x 210	02	02 folhas - de abrir	Acesso principal
2	108 x 200	01	01 folha - de abrir	Pátio de serviço
3	326 x 200	01	02 folhas - de abrir	Pátio de serviço
3	125 x 200	01	01 folha - de abrir	Pátio de serviço
3	120 x 200	01	01 folha - de abrir	Pátio de serviço
3	100 + 35 X 210	01	01 folha de abrir com chapa metálica	Varanda de serviço
3	100 + 35 x 95	02	01 folha de abrir com chapa metálica	Solários

LEGENDA DE JANELAS - JANELAS EM ALUMÍNIO

REF	Dimensões (cm)	Área (m²)	Quantidade	Área Total (m²)	h do peitoril (cm) / TIPO	Ambientes
	70 x 125	0,875	01	1,75	90 cm - guilhotina	Lactário*
	110 x 196	2,145	01	2,145	10 cm - guilhotina	Cozinha*
	140 x 115	1,61	01	1,61	100 cm - fixo	Almoxarifado
	140 x 198	2,73	01	2,73	10 cm - guilhotina	Cozinha*
	2200 x 120 - 140	2,36	01	2,36	10 a 90 cm - fixo	Administração
	210 x 50	1,05	01	1,05	210 cm - maxim-ar	Depósito
	210 x 75	1,575	08	12,60	100 cm - maxim-ar	Sanitário Infantil, Fraldário, Copa, Lavanderia, Despensa, Cozinha*
	210 x 100	2,10	04	8,40	100 cm - maxim-ar	Almoxarifado, PCD Infantil, Almoxarifado*, Lactário*
	210 x 150	3,15	02	6,30	110 cm - maxim-ar	Administração e Sala dos professores/reuniões
	70x 75	0,525	02	1,05	191 cm - maxim-ar	Sanitários PCD feminino e masculino
	140 x 75	1,05	05	5,25	100 cm - maxim-ar	Cozinha* - Vestiário feminino e masculino e Rouparia
	420 x 50	2,10	02	4,20	210 cm - maxim-ar	Pré-escola 2, Creche 2 e Pré-escola 1
	580 x 100	5,80	03	16,80	100 cm - maxim-ar	Creche 1, Creche 2 e Pré-escola 1
	160 x 85	1,36	02	2,72	100 cm - fixo	Sanitários Infantis

OBS.: TODOS OS AMBIENTES QUE CONTÉM ESQUADRIAS VTE (GARDI) A APLICAÇÃO DA ESPUMA EXPANSIVA PARA FIXAÇÃO, VEDAÇÃO, INSTALAÇÃO E ISOLAMENTO TÉRMICO/ACÚSTICO DAS MESMAS.
*AS JANELAS DA COZINHA E LACTÁRIO DEVERÃO PREVER TELAS.

PARA PORTÕES E GRADIS METÁLICOS - VER AMPLIAÇÃO E DETALHES ESPECÍFICOS - TRAVA ANTI-PÂNICO (TIPO 1" JMG)

LEGENDA

COBOGÓS - CB

CB1	CONCRETO 42x42x8 (LxAxP) - 0,80 x 2,20 m - PAINEL HALL

DIVISÓRIAS - DV

DV1	GRANITO CINZA ANDORINHA - esp. 20 mm (alt. 120 cm - SANITÁRIOS INFANTIS (MASC. e FEM.)

BANCO - BC*

BC1	BANCO DE PVC CONCRETO E ASSENTO EM CONCRETO PRÉ-MOLDADO - 0,90x(L/0,50/H)0,45 m - HALL
BC2	BANCO DE PVC CONCRETO E ASSENTO EM CONCRETO PRÉ-MOLDADO - 2x (0,45/H) (80/H)0,45 m) - HALL
BC3	BANCO DE PVC CONCRETO E ASSENTO EM CONCRETO PRÉ-MOLDADO - 4x (0,44/(L/0,50/H)0,45 m) - CIRCULAÇÃO
BC4	BANCO EM GRANITO CINZA ANDORINHA 0,42 cm - 0,42x(L/0,50/H)0,35 m - SANITÁRIO INFANTIL 2
BC5	BANCO EM GRANITO CINZA ANDORINHA 0=2 cm - 0,42x(1,11/H)0,35 m - SANITÁRIO INFANTIL 1

BANCADAS - B*

B01	GRANITO CINZA ANDORINHA - esp. 2 cm - 3,40x(L/0/H)0,90 m - TRIAGEM E LAVAGEM
B02	GRANITO CINZA ANDORINHA - esp. 2 cm - 1,25x(L/0/H)0,90 m - LAVANDERIA
B03	GRANITO CINZA ANDORINHA - esp. 2 cm - 1,50x(L/0/H)0,90 m - LAVANDERIA
B04	GRANITO CINZA ANDORINHA - esp. 2 cm - 2x (0,85x(L/0/H)0,90 m) - VEST. FUNC. FEM. e MASC.
B05	GRANITO CINZA ANDORINHA - esp. 2 cm - 1,70x(L/0/1,50x(L/0/H)0,90 m - LACTÁRIO
B06	GRANITO CINZA ANDORINHA - esp. 2 cm - 1,90x(L/0/H)0,90 m - HIGIENIZAÇÃO
B07	GRANITO CINZA ANDORINHA - esp. 2 cm - 1,95x(L/0/1,95x(L/0/H)0,90 m - COZINHA - lavagem
B08	GRANITO CINZA ANDORINHA - esp. 2 cm - 1,19x(L/0/H)0,90 m - COZINHA - recepção insper
B09	GRANITO CINZA ANDORINHA - esp. 2 cm - 1,95x(L/0/1,95x(L/0/H)0,90 m - COZINHA - preparo de carnes
B10	GRANITO CINZA ANDORINHA - esp. 2 cm - 1,40x(L/0/H)0,70 m - COZINHA - distribuição
B11	GRANITO CINZA ANDORINHA - esp. 2 cm - 3,95x(L/0/1,50x(L/0/H)0,90 m - COZINHA - preparo de verduras e sucos
B12	GRANITO CINZA ANDORINHA - esp. 2 cm - 2,12x(L/0/H)0,90 m - COZINHA - apoio
B13	GRANITO CINZA ANDORINHA - esp. 2 cm - 1,55x(L/0/H)0,60 m - REFEITÓRIO - lava mãos
B14	GRANITO CINZA ANDORINHA - esp. 2 cm - 1,95x(L/0/H)0,75 m + 1,35x(L/0/H)0,50 - SECRETARIA
B15	GRANITO CINZA ANDORINHA - esp. 2 cm - 4,95x(L/0/H)0,90 m - FRALDÁRIO
B16	GRANITO CINZA ANDORINHA - esp. 2 cm - 1,50x(L/0/H)0,90 m - SANITÁRIO PCD INF.
B17	GRANITO CINZA ANDORINHA - esp. 2 cm - 1,25x(L/0/H)0,90 m - SANITÁRIO PCD INF. - trocador
B18	GRANITO CINZA ANDORINHA - esp. 2 cm - 2x (3,03x(L/0/H)0,60 m) - SANITÁRIOS INFANTIS 1 e 2
B19	GRANITO CINZA ANDORINHA - esp. 2 cm - 2x (0,80x(L/0/H)0,90 m) - SOLÁRIO 3
B20	GRANITO CINZA ANDORINHA - esp. 2 cm - 2x (1,05x(L/0/H)0,90 m + 1,55x(L/0/H)0,60 m) - SOLÁRIOS 1 e 2

ESCANINHOS - EC*

EC1	MDF REV. COM LAMINADO MELAMÍNICO BRANCO - espessura 2 cm - CRECHES 2 e 3
EC2	MDF REV. COM LAMINADO MELAMÍNICO BRANCO - espessura 2 cm - CRECHE 1
EC3	MDF REV. COM LAMINADO MELAMÍNICO BRANCO - espessura 2 cm - DEPÓSITO CRECHE 1
EC4	MDF REV. COM LAMINADO MELAMÍNICO BRANCO - espessura 2 cm - SALA MULTIUSO
EC5	MDF REV. COM LAMINADO MELAMÍNICO BRANCO - espessura 2 cm - PRÉ-ESCOLA 2
EC6	MDF REV. COM LAMINADO MELAMÍNICO BRANCO - espessura 2 cm - PRÉ-ESCOLA 1

PRATELEIRAS - PT*

PT1	GRANITO CINZA ANDORINHA - espessura 2 cm - 4x (1,70x0,40 m) - VARANDA DE SERVIÇO / DML
PT2	GRANITO CINZA ANDORINHA - espessura 2 cm - 3x (2,80x0,30 m) - SOLÁRIOS 1, 2 e 3
PT3	MDF REV. COM LAMINADO MELAMÍNICO BRANCO - espessura 2 cm - 4x (1,70x0,40+2,04(0,40+1,70)0,40) - ROUPARIA
PT4	GRANITO CINZA ANDORINHA - espessura 2 cm - 2x (2,58x0,30 m) - LAVANDERIA
PT5	GRANITO CINZA ANDORINHA - espessura 2 cm - 1,25x0,30 m - LACTÁRIO
PT6	GRANITO CINZA ANDORINHA - espessura 2 cm - 3x (2,80x0,60 m) - COZINHA
PT7	GRANITO CINZA ANDORINHA - espessura 2 cm - 2,50x0,30 m - COZINHA
PT8	GRANITO CINZA ANDORINHA - espessura 2 cm - 2,30x0,30 m - COZINHA
PT9	GRANITO CINZA ANDORINHA - espessura 2 cm - 5x (1,80x0,40 m) e 3x (1,25x0,40 m) - DESPENSA
PT10	MDF REV. COM LAMINADO MELAMÍNICO BRANCO - espessura 2 cm - 4x (2,60x0,40 m) - DEPÓSITO
PT11	GRANITO CINZA ANDORINHA - espessura 2 cm - 8x (3,00x0,41 m) - ALMOXARIFADO

* VER AMPLIAÇÕES E DETALHES ESPECÍFICOS

ESPECIFICAÇÕES

PISO

1 - PISO DE CONCRETO MOLDADO IN LOCO + CONCRETO DESEMPENADO COM JUNTAS PLÁSTICAS A CADA 1,20 m
2 - PISO DE CONCRETO MOLDADO IN LOCO + CIMENTO COM ACABAMENTO LISO E JUNTAS PLÁSTICAS A CADA 1,20 m
3 - CERÂMICA 40 x 40 cm, PEI 5, COR BRANCO GELO, ANTIDERRAPANTE
4 - CERÂMICAS 40 x 80 cm, PEI 5, COR BRANCO GELO, ANTIDERRAPANTE
5 - PISO VINÍLICO EM MANTA E= 2 mm
6 - BLOCO INTERTRAVADO DE CONCRETO
7 - AREIA
8 - GRAMADO

PAREDE

1 - PAREDE CONCRETO PVC - 8 cm
2 - PINTURA ESPECIAL SOBRE PVC CONCRETO NA COR LARANJA ATÉ H = 0,50 m, RODAMEIO DE MADEIRA PINTADO NA COR BRANCO H = 10 cm
3 - PINTURA ESPECIAL SOBRE PVC CONCRETO NA COR VERDE ATÉ H = 0,90 m, RODAMEIO DE MADEIRA PINTADO NA COR BRANCO H = 10 cm
4 - FAIXA DE PINTURA ESPECIAL SOBRE PVC CONCRETO 10 x 10 cm (vermelha para Feminino e azul para Masculino)
5 - PINTURA ESPECIAL SOBRE PVC CONCRETO NA COR AMARELA ATÉ H = 0,90 m
6 - PINTURA ESPECIAL SOBRE PVC CONCRETO NA COR CINZA ATÉ H = 0,50 m

FORRO

1 - FORRO MINERAL
2 - FORRO DE PVC
3 - LAJE DE CONCRETO ARMADO

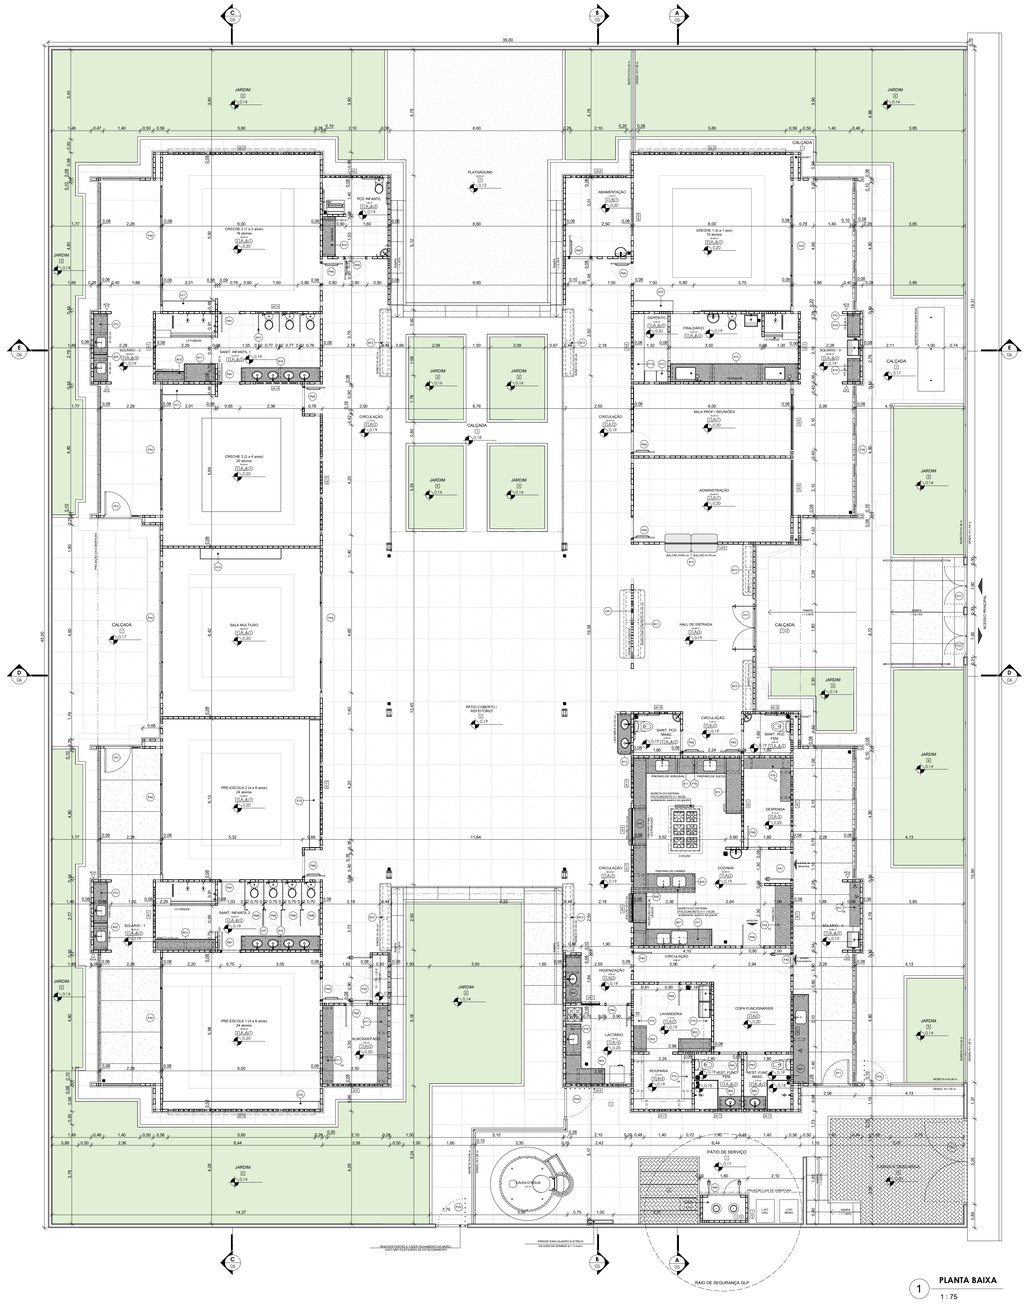

1 **PLANTA BAIXA**
1 : 75

NOTAS

- MEDIDAS E NÍVEIS EM METROS.
- VERIFICAR POSIÇÃO EXATA DOS PILATES NO PROJETO ESTRUTURAL
- VERIFICAR DETALHES CONSTRUTIVOS PERTINENTES NO PROJETO DE DETALHAMENTO
- SEGUIR ORIENTAÇÃO DO PROJETO QUANTO A UTILIZAÇÃO DAS CORES; CASO SEJA NECESSÁRIA ALTERAÇÃO, CONSULTAR O CADERNO DE ESTUDO DE CORES
- EM CASO DE CONFLITO DE INFORMAÇÕES ENTRE PROJETOS GRÁFICO E O MEMORIAL DESCRITIVO E ESPECIFICAÇÕES TÉCNICAS, PREVALECE A INFORMAÇÃO CONTIDA NO DESENHO
- ALTERAÇÕES NESTE PROJETO SOMENTE COM AUTORIZAÇÃO EXPRESSA DO PNDE

REFERÊNCIA

- PLANILHA DE QUANTITATIVOS
-MEMORIAL DESCRITIVO E ESPECIFICAÇÕES TÉCNICAS

LEGENDA:

	INDICAÇÃO NÍVEIS PLANTA E CORTE	1	INDICAÇÃO DE VISTAS
1 / PXX	INDICAÇÃO DE CORTES	1 2 3	ESPECIFICAÇÕES DE MATERIAIS
X	INDICAÇÃO DE FACHADAS	X	INDICAÇÃO DE EIXOS
JXX / PXX	INDICAÇÃO DE JANELAS E PORTAS	BXX	INDICAÇÃO DE ELEMENTOS (BANCADAS, PRATELEIRAS E ETC.)

2 **DETALHE - SHAFT HIDRÁULICA**
1 : 20

FNDE Fundo Nacional de Desenvolvimento da Educação — Ministério da Educação — PÁTRIA AMADA BRASIL GOVERNO FEDERAL

PROJETO TIPO A - FNDE

MUNICÍPIO-UF: SOROCABA-SP

PROPRIETÁRIO: PREFEITURA MUNICIPAL DE SOROCABA

ENDEREÇO: RUA ALLAN KARDEC, S/N - VILA ALMEIDA

PROPRIETÁRIO: PREFEITURA MUNICIPAL DE SOROCABA

RESP. TÉCNICO: GERALDO DIAS BATISTA — **CAU / CREA:** 0601575207

DLFO:

CAU / CREA:

RA:

OBSERVAÇÕES:

CONSTRUÇÃO DE UMA CRECHE COM CINCO SALAS

PROJETO DE ARQUITETURA

OBSERVAÇÕES:
CGEST - Coordenação Geral de Infraestrutura Educacional

PLANTA BAIXA

ARQ

FORMATO: (1189X841)

REVISÃO: R.00

ESCALA: 1:75

DATA DE EMISSÃO: MAIO/2021

PRANCHA: 02 / 34